

Ведомость жилых и общественных зданий и сооружений										16
Обозначение на плане	Наименование и обозначение	Число этажей	Кол-во квартир	Площадь, м ²		Кол-во помещений	Строительный объем, м ³	здания	всего	19533,30
				общая	жилая					
1	Апартаменты со встроенными общественными помещениями	5	36	975,20	975,20	19533,30				
2	Очистные сооружения	-	-	-	-	-				

Технико – экономические показатели

Наименование показателей	Ед. изм.	Кол-чество	Примечания
Площадь участка	м ²	2600,00	
Площадь застройки	м ²	975,20	
Площадь озеленения	м ²	307,8	
Площадь покрытий	м ²	1317,0	
Процент застройки территории	%	38	
Процент озеленения территории	%	10	

Ведомость элементов озеленения


Условное изображение	Наименование породы и вида насаждений	Возраст лет	Кол. шт.	Примеч.
	Посадка рябозного кустарника барбарис Тумберга	3	47 шт.	2 шт. на 1 пог. м.
	Самшит вечнозеленый кустарник	3	12	
	Газон луговой состав: клевер белый 20%, душистый колосок 30%, обсянка красная 20%, обсянка луговая 20%, мята полевая 10%.	3	307,8 м ²	
	Посадка деревьев клен остролиственный	3	3	

Ведомость площадок

Поз.	Наименование	Тип	Площадь покрытия, м ²	Примечание
3	Автомобильная на 15 маш. мест	Тип 1	187,5	
4	Автомобильная на 2 маш. места	Тип 1	4,21	парковка для МГН
5	Автомобильная на 8 маш. мест	Тип 4	100,0	гостевая
6	Автомобильная на 3 маш. места	Тип 4	37,5	гостевая

- Граница земельного участка
- Граница допустимого размещения зданий и сооружений
- Зона ограничения строительства от объектов связи
- Граница прибрежной защитной полосы Балтийского моря
- Граница первой зоны округа горно-санитарной охраны курорта федерального значения г. Зеленоградск.
- Понижение бортового камня до 15см.
- Светильники наружного освещения

Изм.		05.20	05.20	Комплекс апартаментов со встроенными помещениями по адресу: ул. Пугачева 4 «а», в г. Зеленоградск, Калининградской области	
Изм.	Кол.уч.	Лист	№ док.	Подп.	Дата
ГИП	Мелухов Т.Б.				05.20
Разработ.	Мазука Г.В.				05.20
Схема планировочной организации земельного участка 1:500				ООО "Спейс-Проект"	

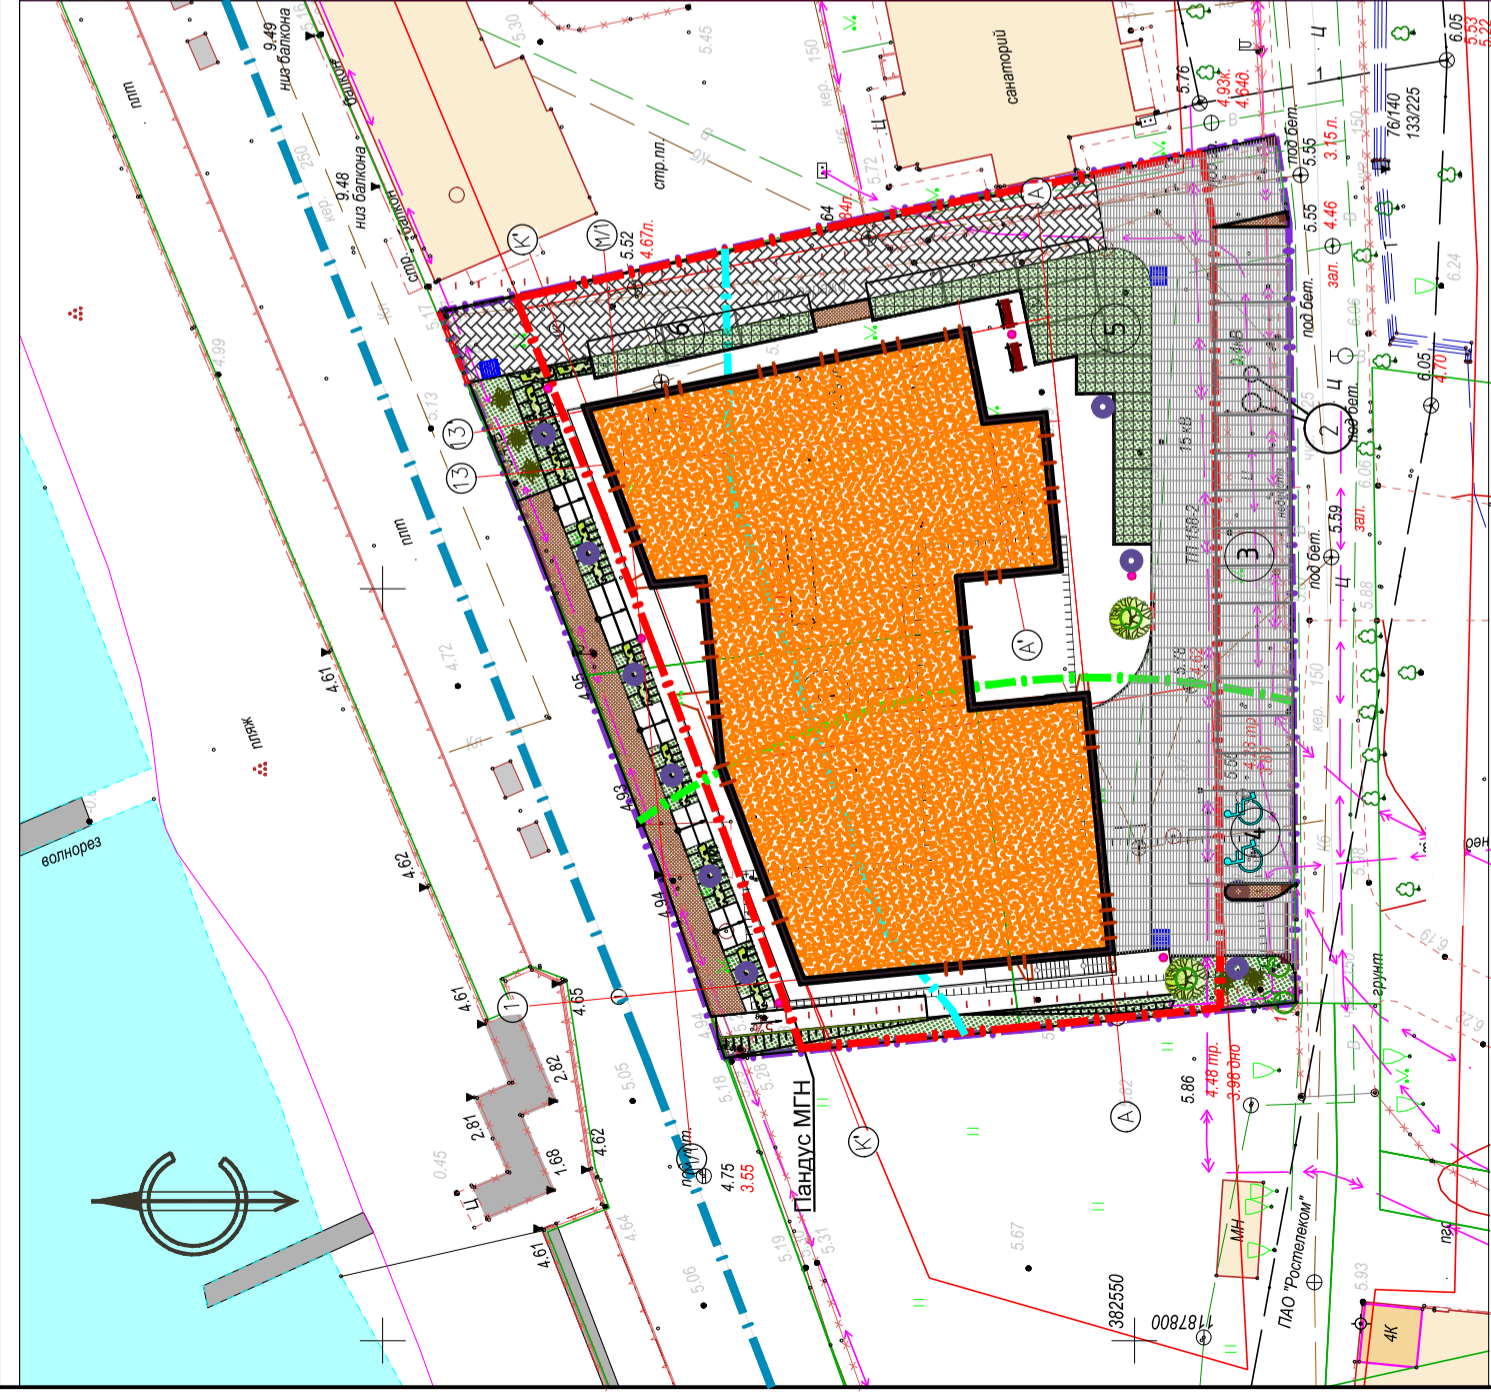

Ведомость малых архитектурных форм и переносных изделий

Поз.	Условное обозначение	Наименование	Кол-во шт.	Примечание
1		Урна уличная	6	
2		Диван (площадка для отдыха)	2	2307 КСИЛ-Калининград
3		Шлагбаум	1	

Ведомость покрытий тротуаров, дорожек, площадок

ИП	Условное обозначение	Наименование	Кол-во м ²	Примечание
1		Покрытие бетонной плиткой с возможностью проезда	560,47	Цвет.Серый произв. "Эра"
2		Покрытие бетонной тротуарной плиткой	586,25	Цвет.Коричневый произв. "Эра"
3		Газоная парковочная решетка из полимерного материала	129,7	Цвет.Серый произв. ООО «Гео-Альенс»
4		Установка бортового камня БР 100.30.15	219,25 мп.	Установка бортового камня БР 100.20.8 24,2 мп.